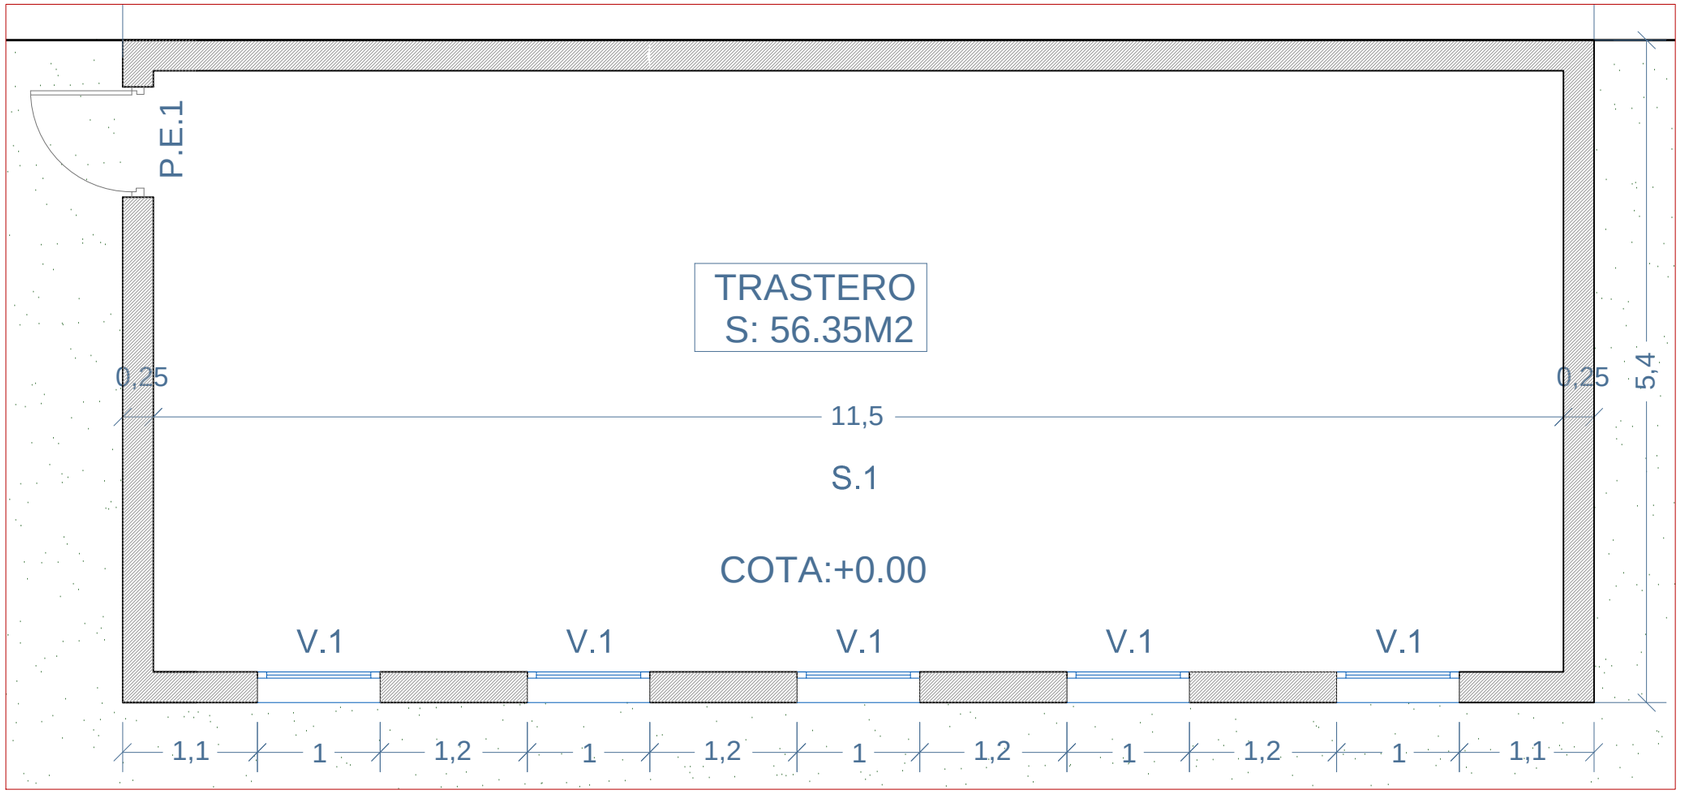

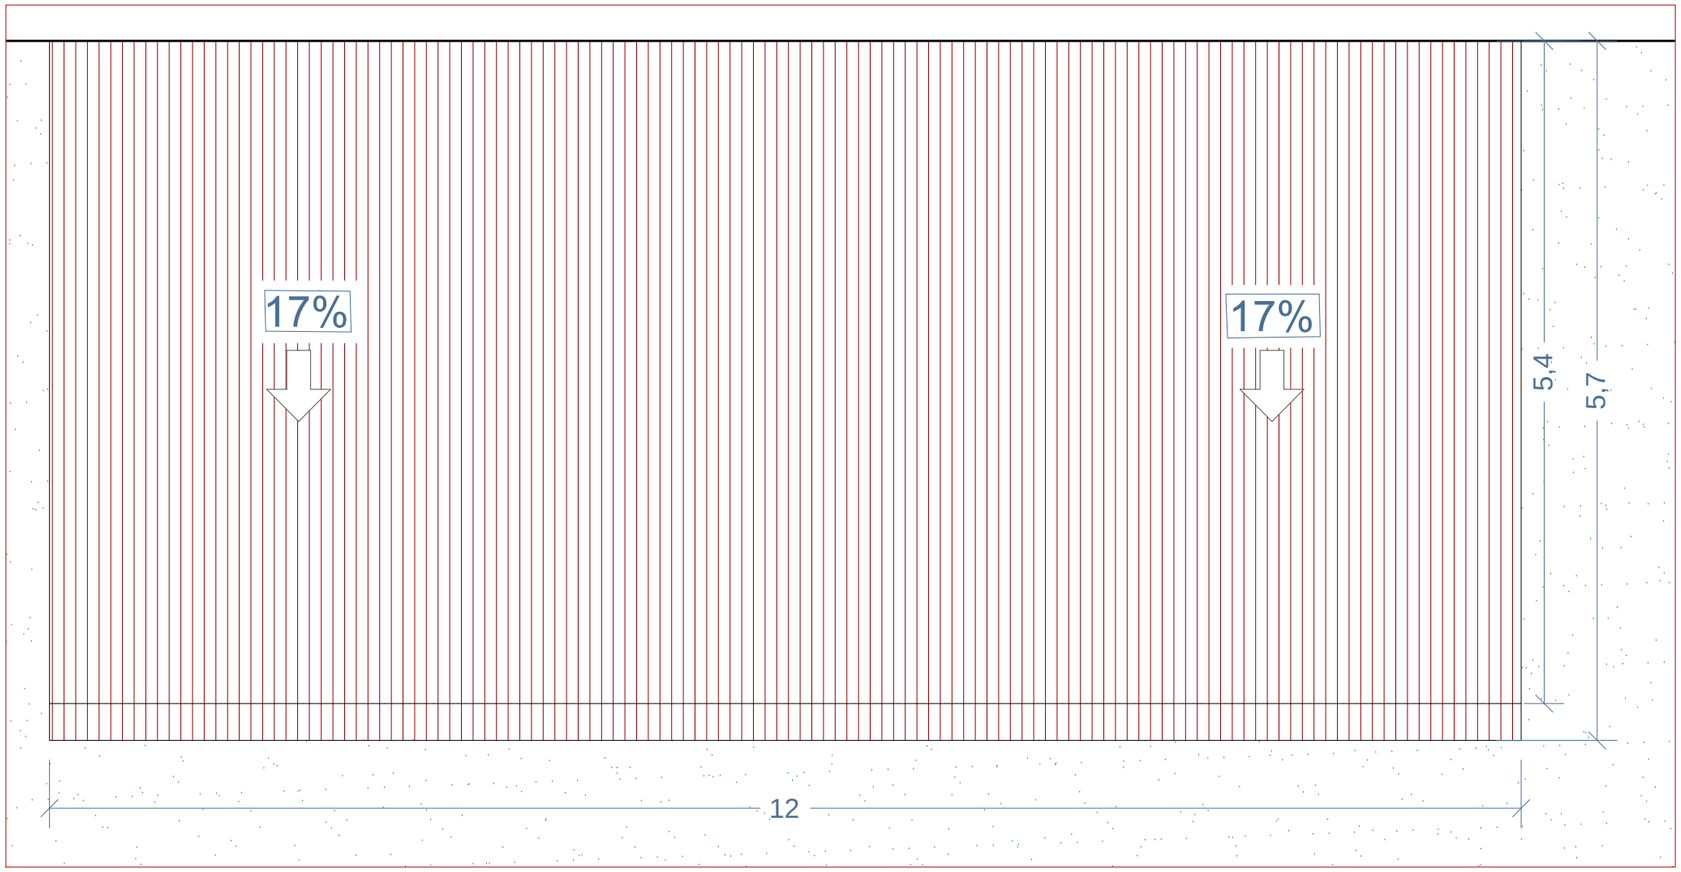

SUPERFICIE ÚTIL DEL TRASTERO : 56.35 M2

SUPERFICIE CONSTRUIDA DEL TRASTERO : 64.80M2

ENCARGO	PROYECTO DE UN TRASTERO
SITUACIÓN	C/ PIO BAROJA NÜ38 D 30565 LAS TORRES DE COTILLAS
PROMOTORES	DÛMARIA DOLORES LORENZO PEª ALVER
FECHA	NOVIEMBRE DE 2012
FIRMA	
PLANO	-PLANTAS: PRINCIPAL - CUBIERTA - -DISTRIBUCIÓN , SUPERFICIE Y COTAS-
ESCALAS	1/50
N. PLANO	3
ARQUITECTO	HIND CHAHBOUNI
COL. N.COAVN	61217-0

N
OESTE
ESTE
SUR