
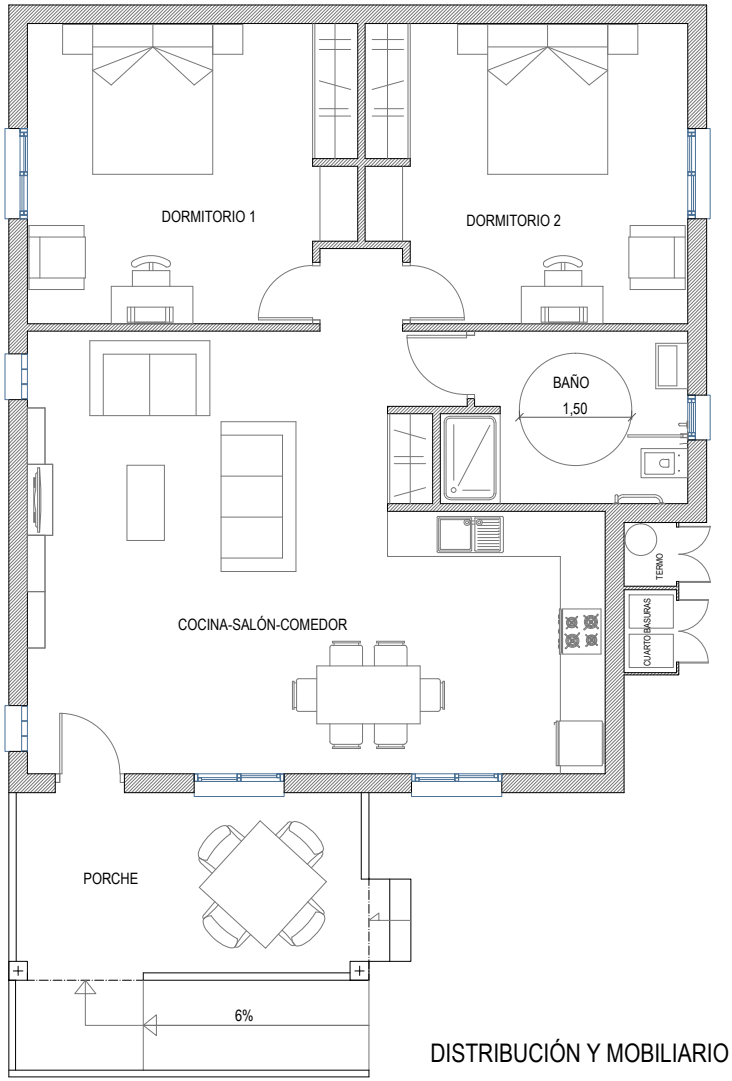


DISTRIBUCIÓN Y MOBILIARIO

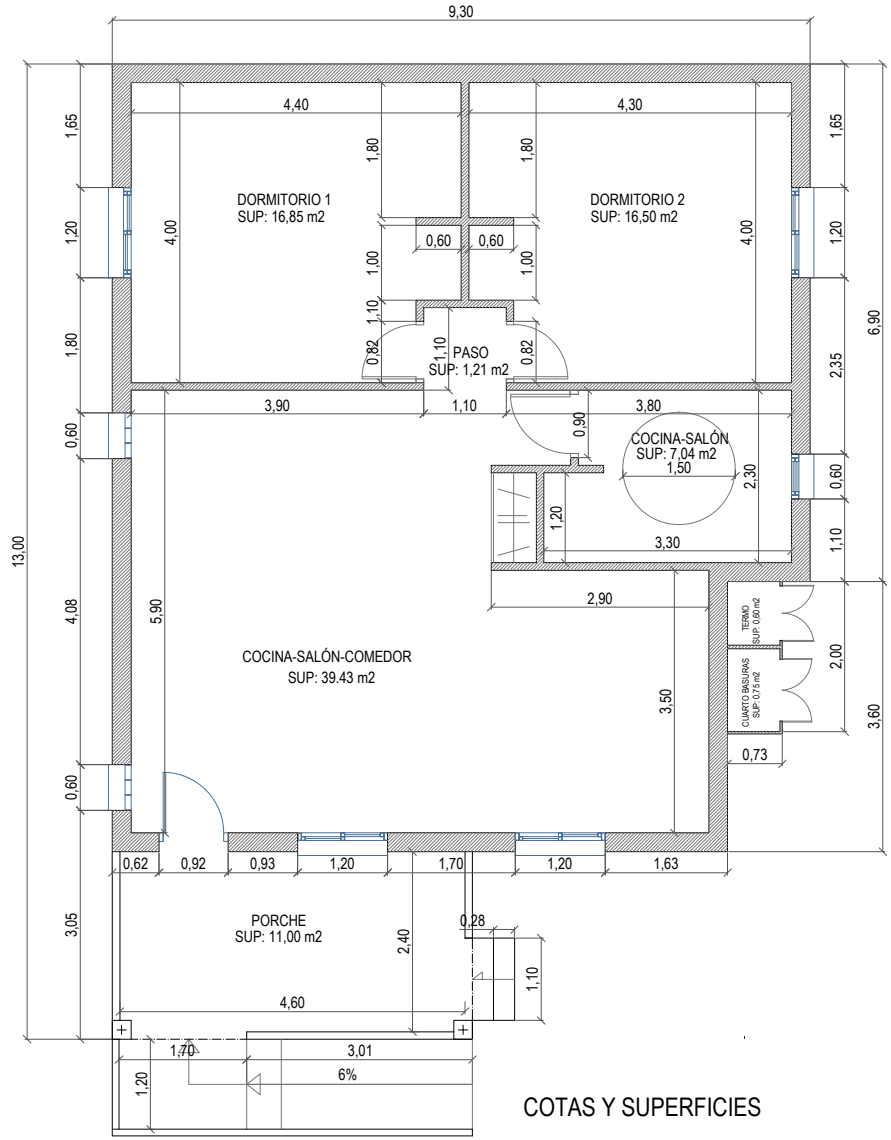

COTAS Y SUPERFICIES

DICTAMEN. La concesión de este visado se realizará en las condiciones expresadas en el preceptivo dictamen de esta misma fecha
VISADO
Exp: 14E000699 F. Visado: 17/11/2014
Colegiado/s CCHAHBOUNI EL MANSOURI.- HIND
Colegio Oficial de Arquitectos de Extremadura

PROYECTO BÁSICO PARA CONSTRUCCIÓN DE COMPLEJO TURÍSTICO RURAL

emplazamiento
ÁREA BARGAMILLO POLÍGONO 5 PARCELAS 82,89, 90 y91
VIANDAR DE LA VERA - CÁCERES

plano
VIVIENDAS RURALES 1:3
DISTRIBUCIÓN Y MOBILIARIO
COTAS Y SUPERFICIES

3

promotor
JOSE LUIS SÁNCHEZ LÓPEZ

arquitecto
HIND CHAHBOUNI

escala
1/100

fecha
Octubre 2014